



TEATRO SOCIALE

PIANTA PIANO INTERRATO

PIANO DI EVACUAZIONE IN CASO DI EMERGENZA

VIA LOMASCOLO

PIAZZA  
INGRESSO  
TEATRO

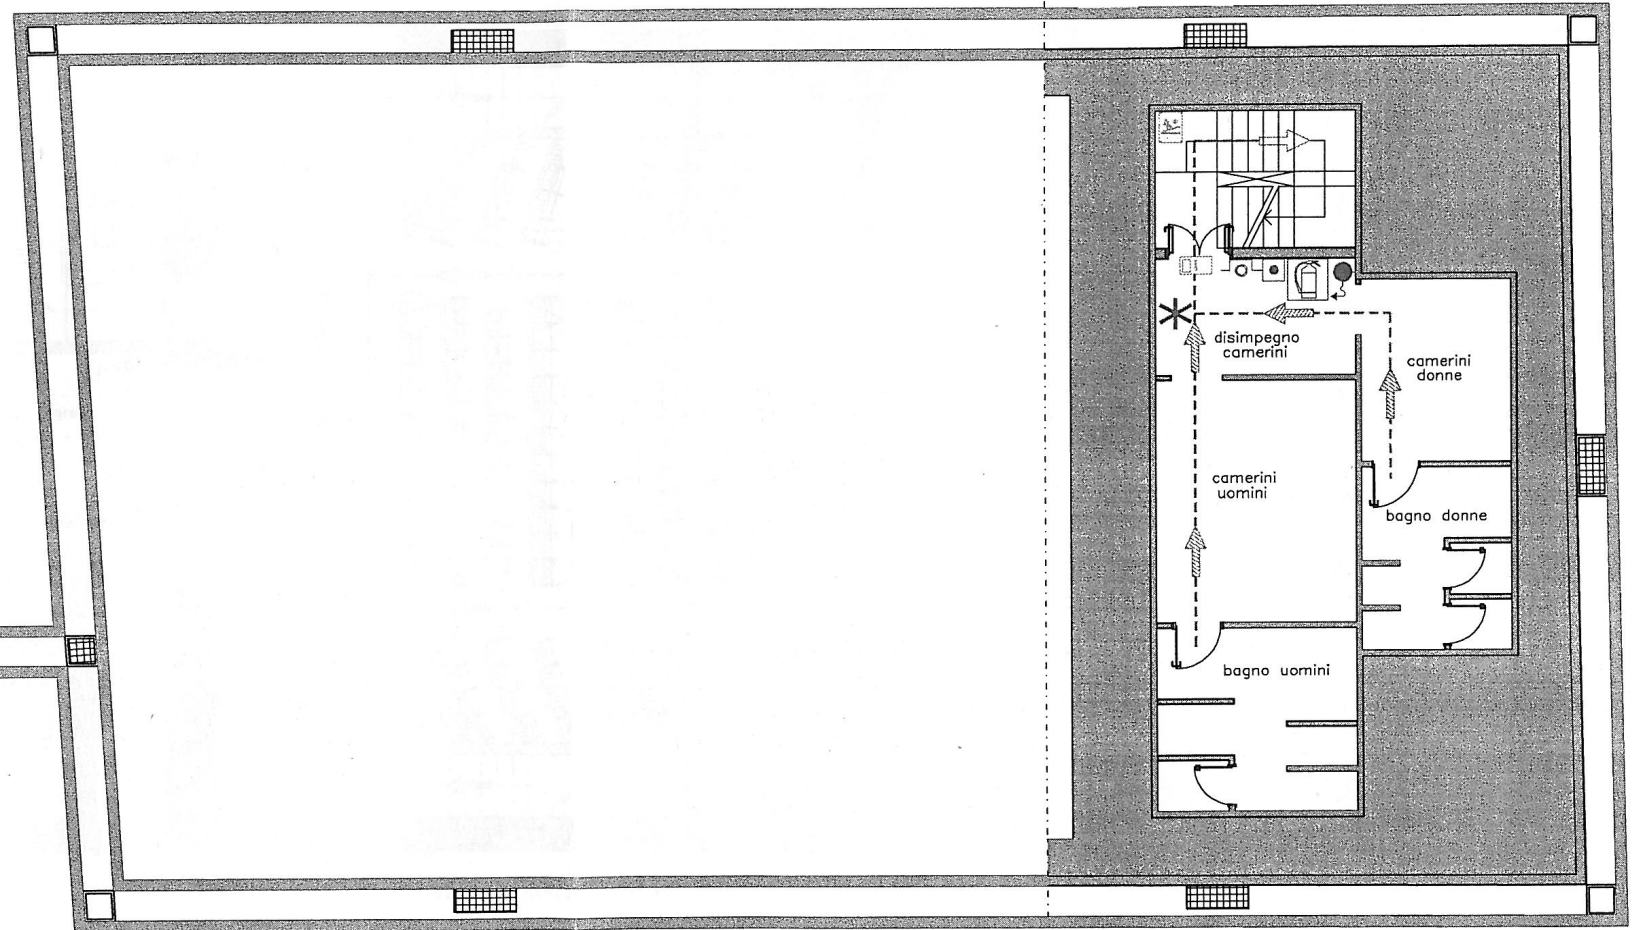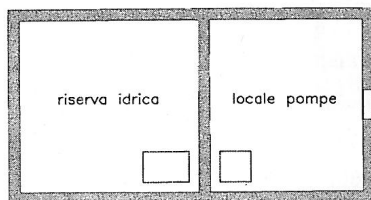

VIA NAZIONALE DEI TRULLI

VIE DI FUGA

LEGENDA

PERCORSO D'ESODO ORIZZONTALE

PERCORSO D'ESODO IN SALITA

PERCORSO D'ESODO IN DISCESA

USCITA DI EMERGENZA

SCALA DI EMERGENZA

PULSANTE DI SGANCIO DI EMERGENZA

ESTINTORE A POLVERE

ESTINTORE AD ANIDRIDE CARBONICA


IDRANTE A MURO UNI 45

ATTACCO MOTOPOMPA V.V.F. UNI 70X2

PULSANTE DI ALLARME INCENDIO A ROTTURA VETRO

VOI SIETE QUI

PIANO DI EVACUAZIONE IN CASO DI EMERGENZA

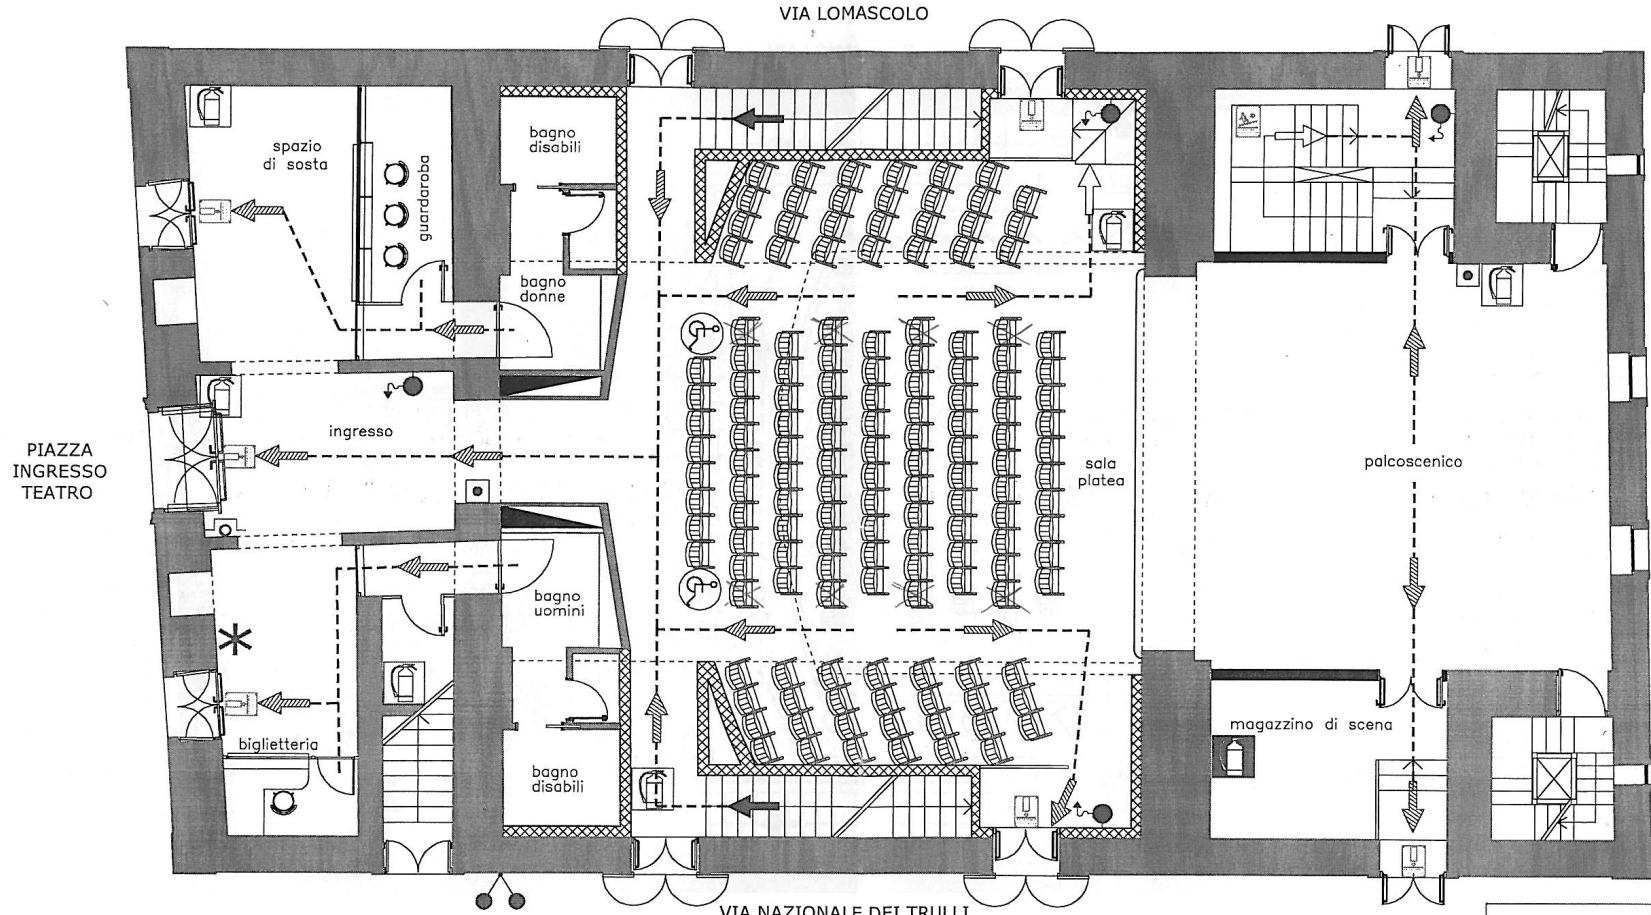


LEGENDA

- PERCORSO D'ESODO ORIZZONTALE
- PERCORSO D'ESODO IN SALITA
- PERCORSO D'ESODO IN DISCESA
- USCITA DI EMERGENZA
- SCALA DI EMERGENZA
- PULSANTE DI SGANCIO DI EMERGENZA
- ESTINTORE A POLVERE
- ESTINTORE AD ANIDRIDE CARBONICA
- IDRANTE A MURO UNI 45
- ATTACCO MOTOPOMPA VV.F. UNI 70X2
- PULSANTE DI ALLARME INCENDIO A ROTTURA VETRO
- VOI SIETE QUI

VIE DI FUGA

PIANO DI EVACUAZIONE IN CASO DI EMERGENZA

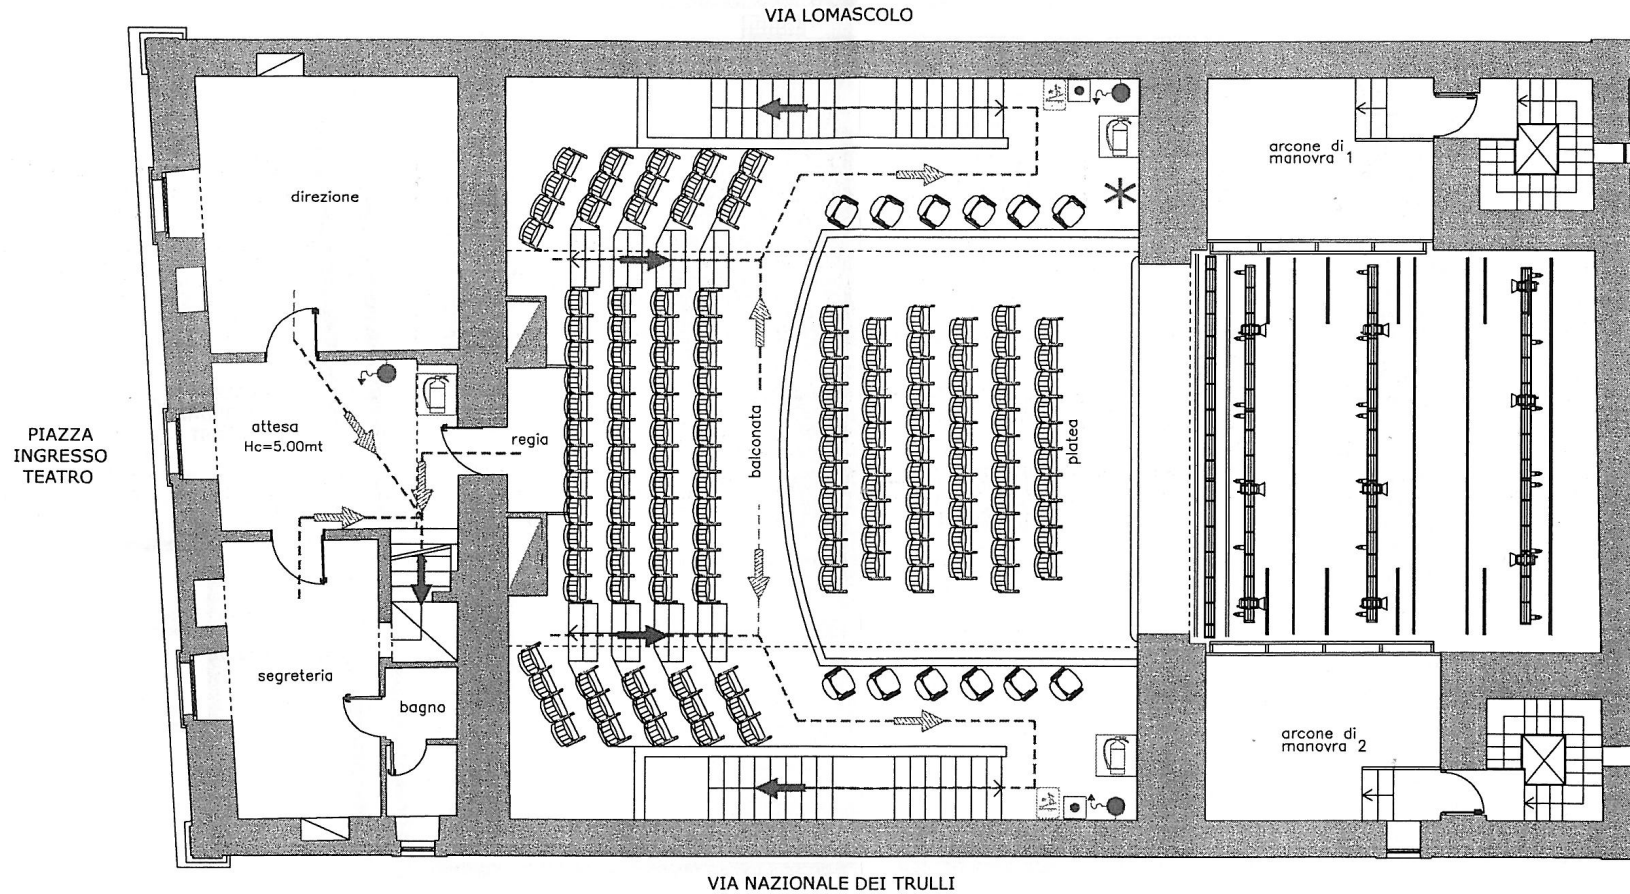

LEGENDA

- |  |                              |  |                                 |  |                             |  |                                  |  |  |  |                                  |
|--|------------------------------|--|---------------------------------|--|-----------------------------|--|----------------------------------|--|--|--|----------------------------------|
|  | PERCORSO D'ESODO ORIZZONTALE |  | PERCORSO D'ESODO IN SALITA      |  | PERCORSO D'ESODO IN DISCESA |  | USCITA DI EMERGENZA              |  | SCALA DI EMERGENZA                           |  | PULSANTE DI SGANCIO DI EMERGENZA |
|  | ESTINTORE A POLVERE          |  | ESTINTORE AD ANIDRIDE CARBONICA |  | IDRANTE A MURO UNI 45       |  | ATTACCO MOTOPOMPA VV.F. UNI 70X2 |  | PULSANTE DI ALLARME INCENDIO A ROTTURA VETRO |  | VOI SIETE QUI                    |

VIE DI FUGA